


Przykładowe zagospodarowanie placu zabaw przy Szkole Podstawowej nr 10 w Stargardzie

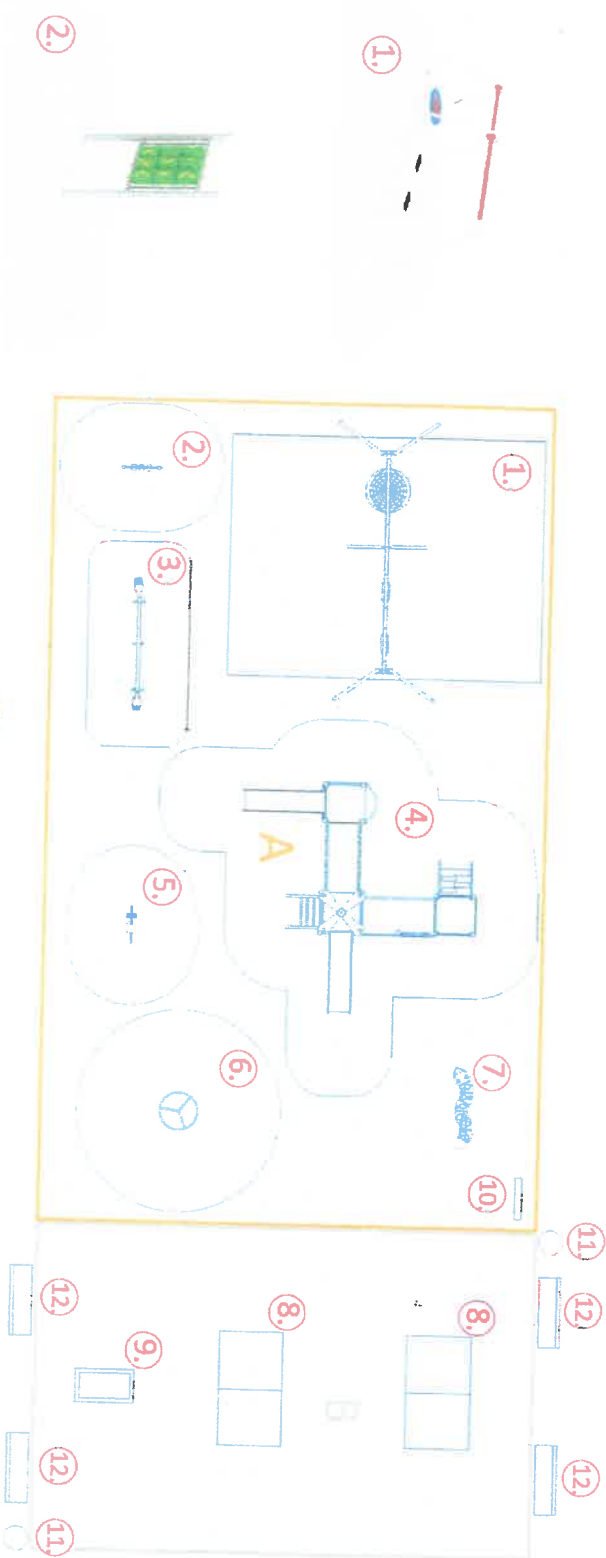

Legenda:

1. - HUŚTAWKA WAHADŁOWA POTRÓJNA - 6011.1
2. - GRA EDUKACYJNA „KÓŁKO I KRZYŻEK” - 9003
3. - HUŚTAWKA WĄGOWA DREWNIANA - 7001.1
4. - ZESTAW ZABAWOWY DREWNIANY - 1010.1
5. - BUJAK KOGUT - 4001
6. - KARUZELA - 5004
7. - ŁAWKA „ANAKONDA” - 112
8. - STÓŁ DO GRY W PING-PONGA - 10201
9. - STÓŁ DO GRY W „PIKARZYK” - 10203
10. - TABLICA REGULAMINOWA - 307
11. - KOSZ NA ŚMIECI - 201
12. - ŁAWKA Z OPARCAMI - 103

- A - NAWIERZCHINIA BEZPIECZNA POLIURETANOWA
B - NAWIERZCHINIA BETONOWA - KOSTKA BRUKOWA

