


ZAŁĄCZNIK NR 7/1

SBO 2025 PROJEKT „BIEGAĆ KAŻDY MOŻE, TROCHĘ LEPIEJ LUB TROCHĘ GORZEJ”



ISTNIEJĄCA BIEŻNIA DO SKOKU W DAL WRAZ Z PIASKOWNICĄ

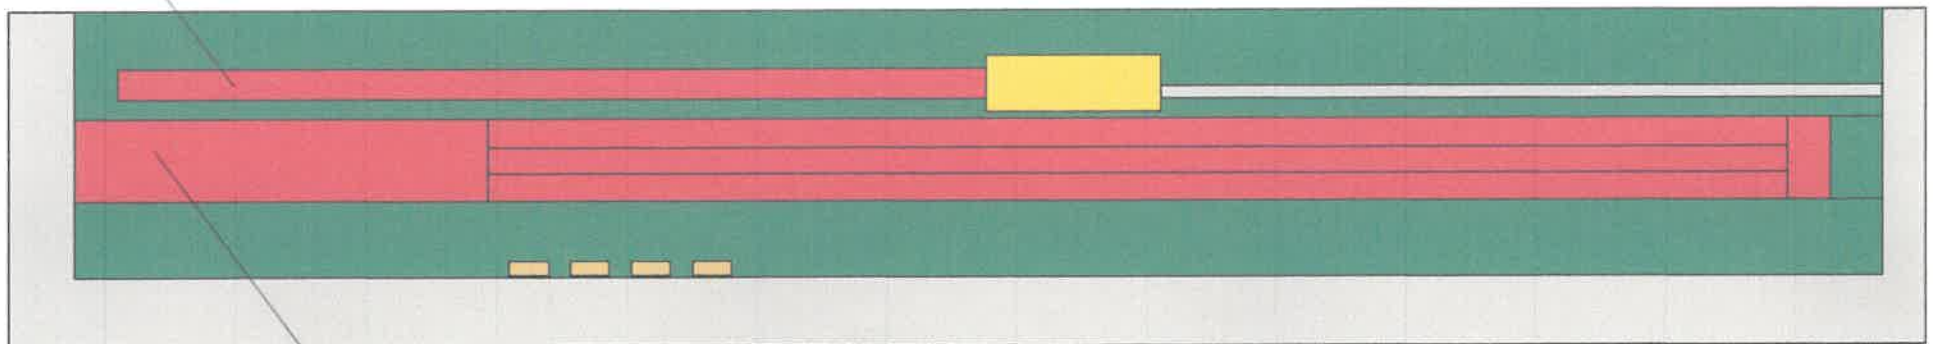

PROJEKTOWANA BIEŻNIA LEKKOATLETYCZNA WRAZ Z ŁAWKAMI


ZAŁĄCZNIK 7/2

SBO 2025 PROJEKT „BIEGAĆ KAŻDY MOŻE, TROCHĘ LEPIEJ LUB TROCHĘ GORZEJ”

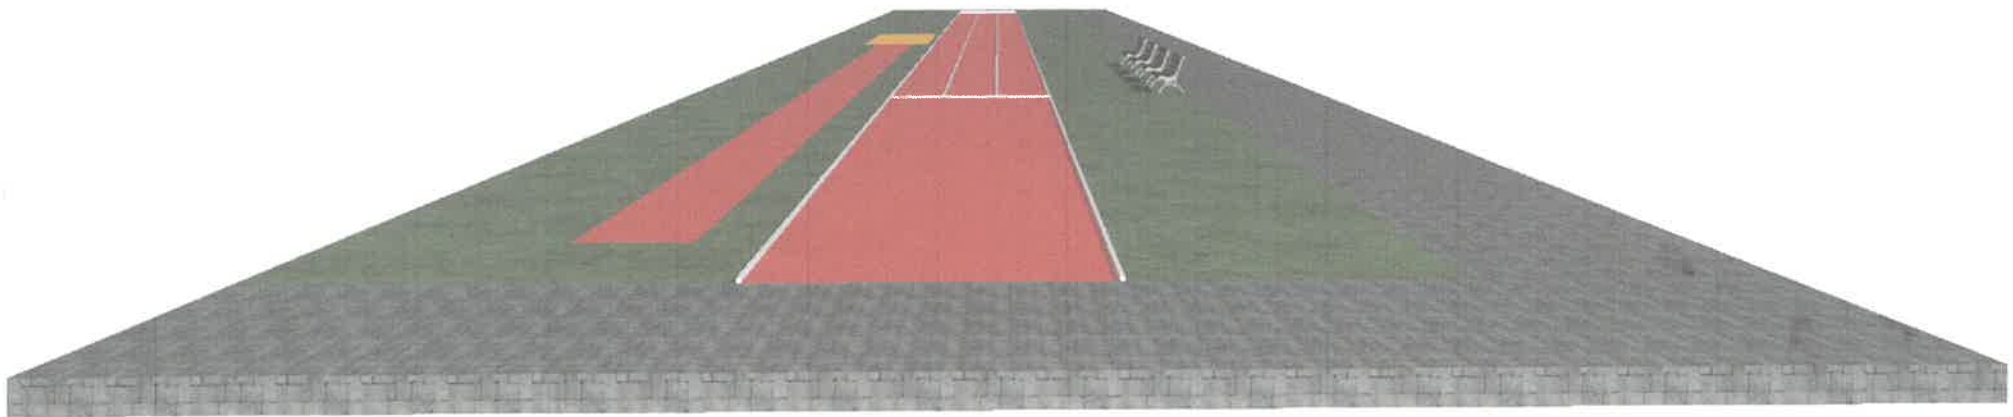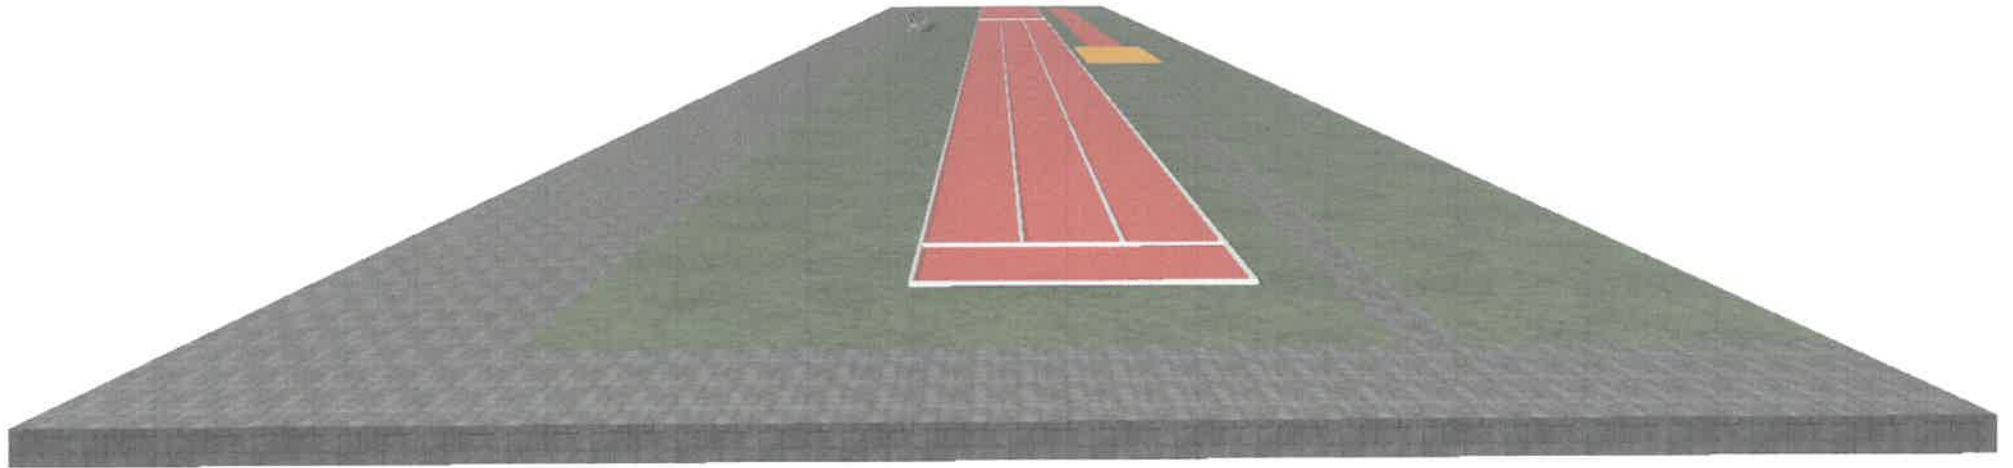

ZAŁĄCZNIK NR 7/3

SBO 2025 PROJEKT „BIEGAĆ KAŻDY MOŻE, TROCHEŃ LEPIEJ LUB TROCHEŃ GORZEJ”

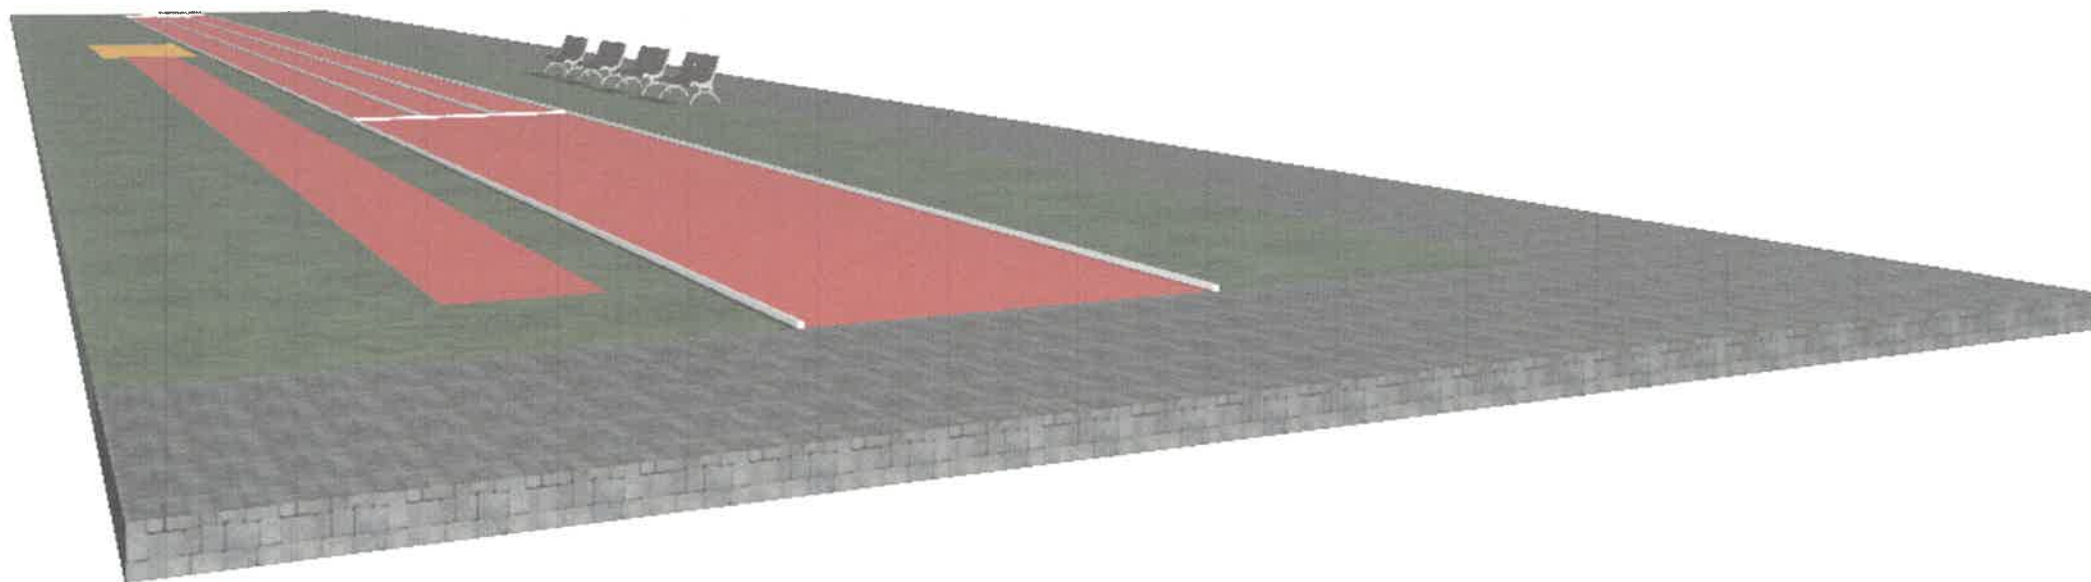

ZAŁĄCZNIK NR 7/4

SBO 2025 PROJEKT „BIEGAĆ KAŻDY MOŻE, TROCHĘ LEPIEJ LUB TROCHĘ GORZEJ”

